

**Agenzia del Territorio
CATASTO FABBRICATI
Ufficio Provinciale di
Como**

Dichiarazione protocollo n.

Planimetria di u.i.u. in Comune di Lipomo

Via

civ.

Identificativi Catastali:

Sezione:

Foglio:

Particella:

Subalterno:

Compilata da:


Iscritto all'albo:
Periti Edili

Prov. Como

N.

Scheda n. 1

Scala 1:200

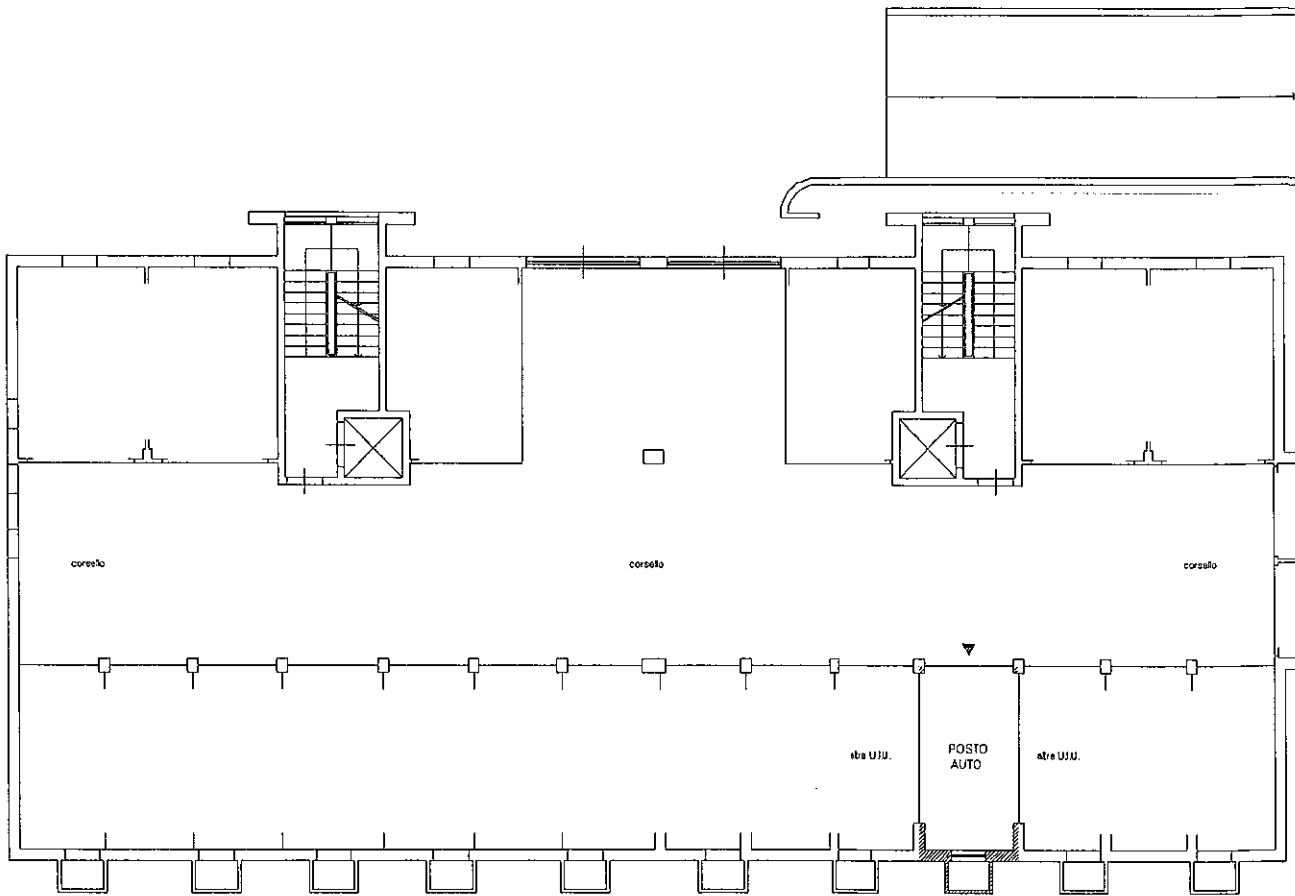

PIANTA PIANO SEMINTERRATO (S/1)

H.=240

Catasto dei Fabbricati - Situazione al 27/03/2025 - Comune di LIPOMO(E607) - < Foglio - Particella
- Subalterno

Ultima planimetria in atti

Data: - n - Richiedente:

Totale schede: 1 - Formato di acquisizione: A4(210x297) - Formato stampa richiesto: A4(210x297)