


zia del Territorio  
**STO FABBRICATI**  
o Provinciale di  
Como

Dichiarazione protocollo n. _____ el _____	
Planimetria di u.i.u. in Comune di Como	
Via _____	civ. _____
Identificativi Catastali: Sezione: Foglio: Particella: Subalterno:	Compilata da:  Iscritto all'albo: Geometri  Prov. Como _____ N. _____

Scala 1:200

### Pianta Piano Secondo

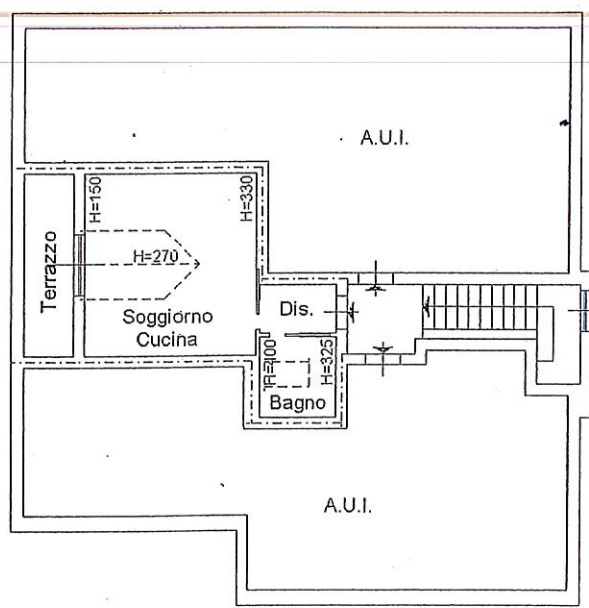

10 metri

