



**Agenzia del Territorio  
CATASTO FABBRICATI  
Ufficio Provinciale di  
Como**

Dichiarazione protocollo n. 04/03/2004  
 Planimetria di u.i.u. in Comune di Lipomo  
 Via \_\_\_\_\_ civ. \_\_\_\_\_  
 Identificativi Catastali:  
 Sezione: \_\_\_\_\_  
 Foglio: \_\_\_\_\_  
 Particella: \_\_\_\_\_  
 Subalterno: \_\_\_\_\_  
 Compilata da:  
 Iscritto all'albo:  
 Periti Edili \_\_\_\_\_  
 Prov. Como \_\_\_\_\_ N. \_\_\_\_\_

Scheda n. 1 Scala 1:200

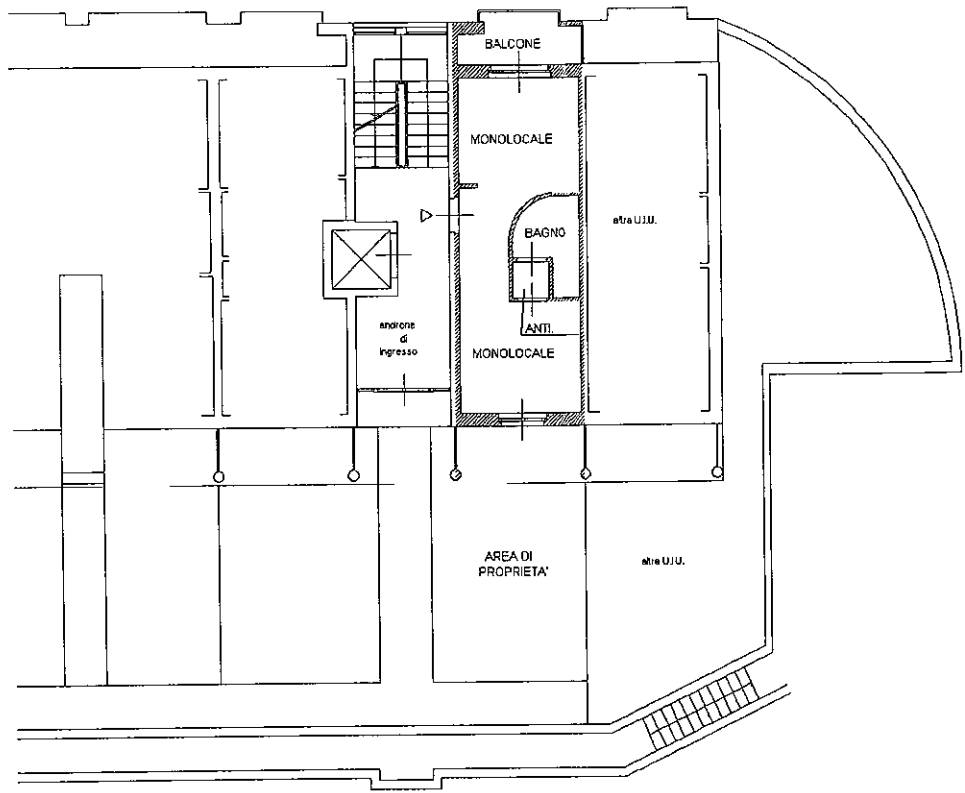

PIANTA PIANO TERRA  
H.=270

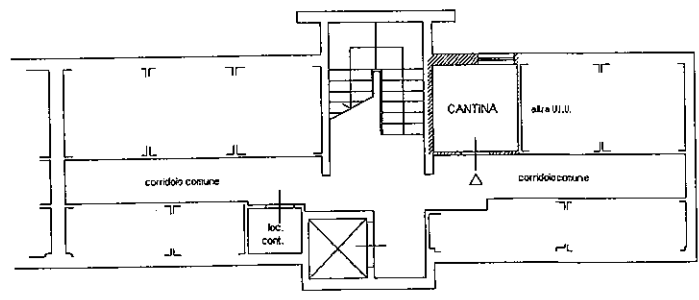

PIANTA PIANO INTERRATO (S/2)  
H.=240

Ultima planimetria in atti

Data: 27/03/2025 - n. \_\_\_\_\_ Richiedente: \_\_\_\_\_  
 Totale schede: 1 - Formato di acquisizione: A4(210x297) - Formato stampa richiesto: A4(210x297)

Catasto dei Fabbricati - Situazione al 27/03/2025 - Comune di LIPOMO(E607) - < Foglio \_\_\_\_\_ Particella \_\_\_\_\_ Subalterno \_\_\_\_\_