

Agenzia del Territorio
CATASTO FABBRICATI
 Ufficio Provinciale di
 Como

Dichiarazione protocollo n.

Planimetria di u.i.u. in Comune di Lipomo

civ.

Identificativi Catastali:

Sezione:

Foglio:

Particella:

Subalterno:

Compilata da:

Tramontana Antonino


Iscritto all'albo:
Architetti

Prov. Como


N.

Scheda n. 1

Scala 1:200

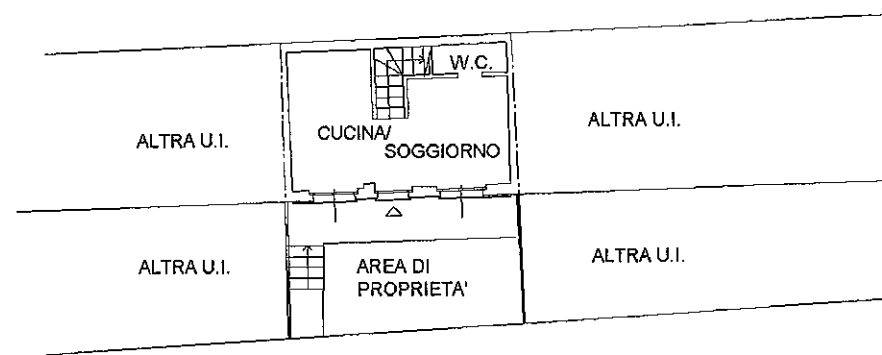

PIANO PRIMO h. m. 2,70

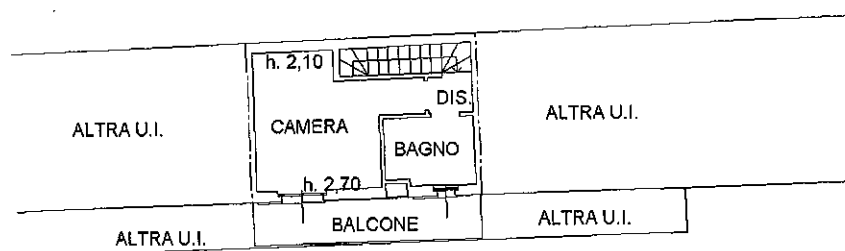

PIANO SECONDO SOTTOTETTO



- Subalterno:

- Particella:

- Foglio:

Catasto dei Fabbricati - Situazione al 27/02/2017 - Comune di LIPOMO

Ultima planimetria in atti

Data: 27/02/2017 -

Totale schede: 1 - Formato di acquisizione: A4(210x297) - Formato stampa richiesto: A4(210x297)

Agenzia del Territorio
CATASTO FABBRICATI
Ufficio Provinciale di
Como

Dichiarazione protocollo

del 31/12/2007

Planimetria di u.i.u. in Comune di Lipomo

civ.

Identificativi Catastali:

Sezione:

Foglio:

Particella:

Subalterno:

Compilata da:

Tramontana Antonino


Iscritto all'albo:
Architetti

Prov. Como

N.

Scheda n. 1

Scala 1:200

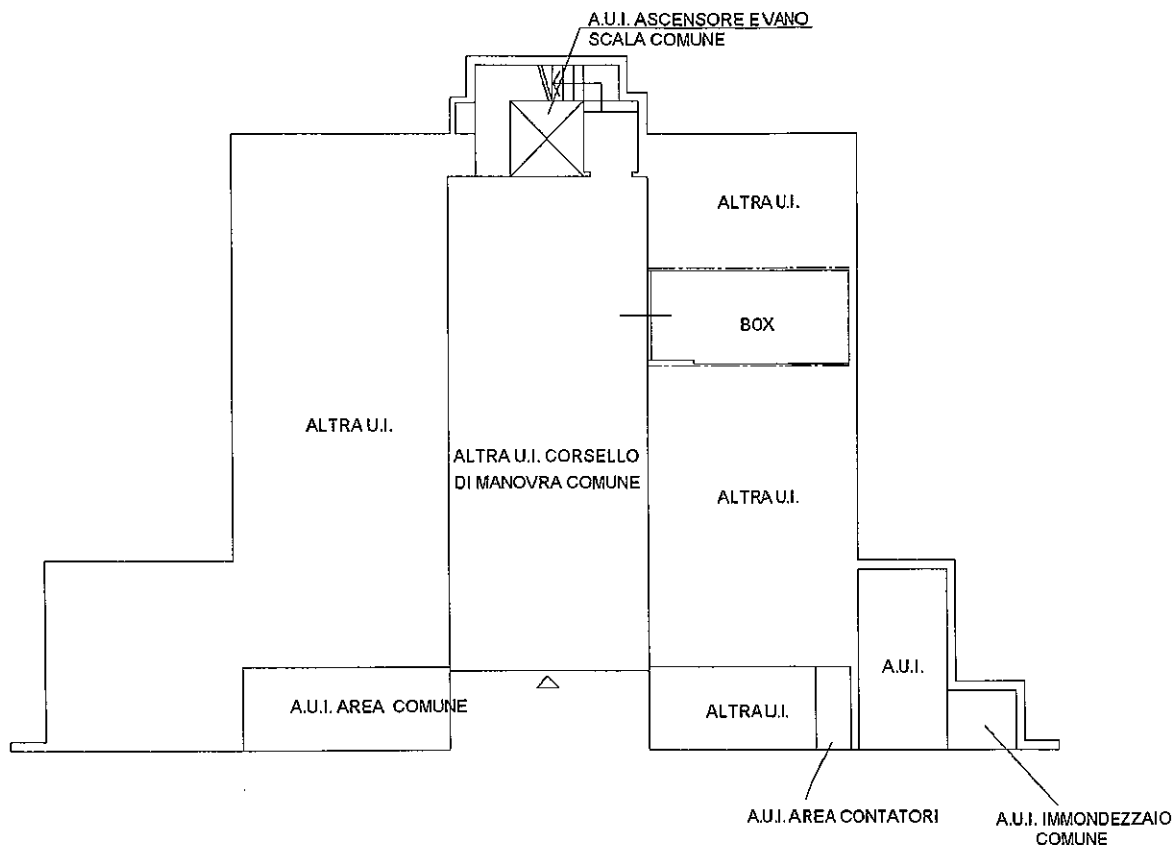

PIANO PRIMO SOTTOSTRADA h.ml. 2.40.

- Subalterno

- Particella:

Catasto dei Fabbricati - Situazione al 27/02/2017 - Comune di LIPOMO

Ultima planimetria in atti

Data: 27/02/2017 - n.

Totale schede: 1 - Formato di acquisizione: A4(210x297) - Formato stampa richiesto: A4(210x297)