


Agenzia delle Entrate
CATASTO FABBRICATI
 Ufficio Provinciale di
 Como

Dichiarazione protocollo n. _____ del _____	
Comune di Como	
Via _____	civ. _____
Identificativi Catastali:	Compilata da:
Sezione:	Iscritto all'albo:
Foglio:	Geometri
Particella:	Prov. Como
Subalterno:	

Planimetria
 Scheda n. 1 Scala 1:200

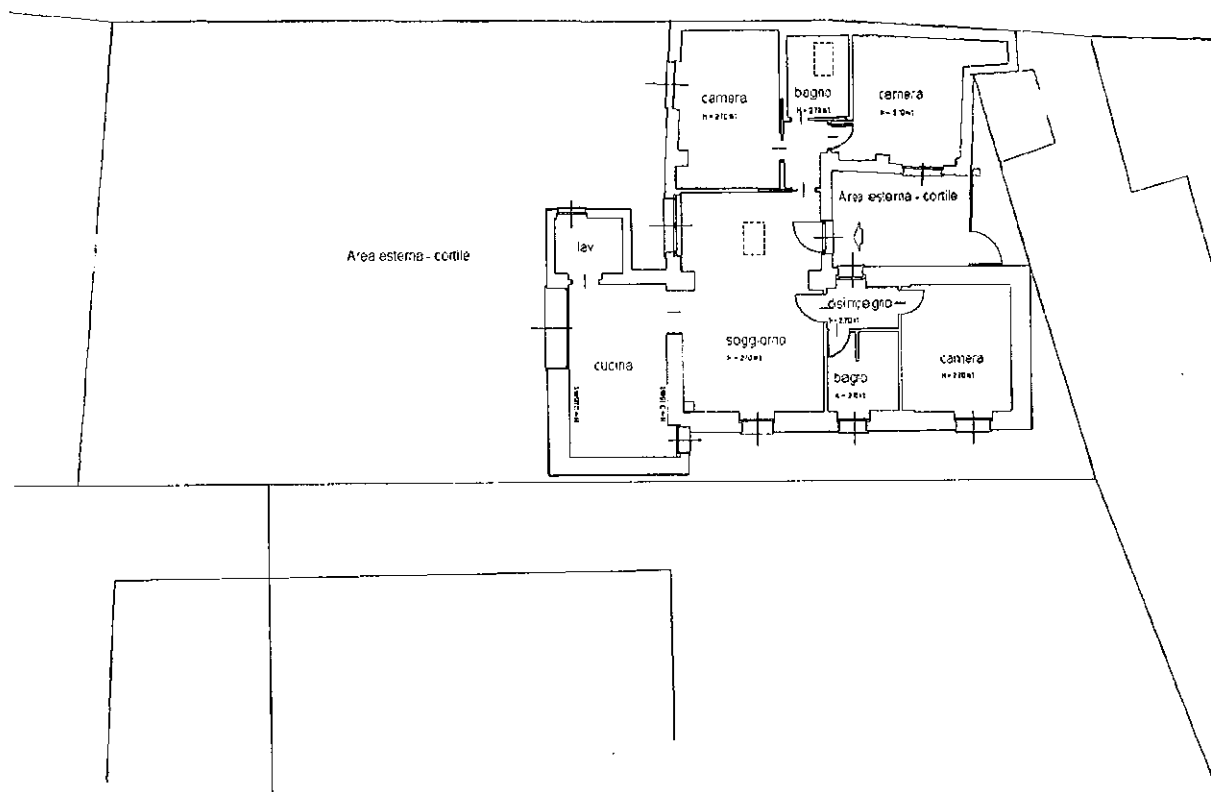

PIANO TERRENO

