

Agenzia del Territorio
CATASTO FABBRICATI
Ufficio Provinciale di
Como

Dichiarazione protocollo n. CO0293810 del 21/12/2004
Planimetria di u.i.u. in Comune di Casnate Con Bernate
Via _____ civ. _____

Identificativi Catastali:

Sezione:
Foglio:
Particella:
Subalterno:

Iscritto all'albo:
Geometri


Prov. Como

N. _____

Scheda n. 1

Scala 1:200

PIANO SOTTERRANEO 1

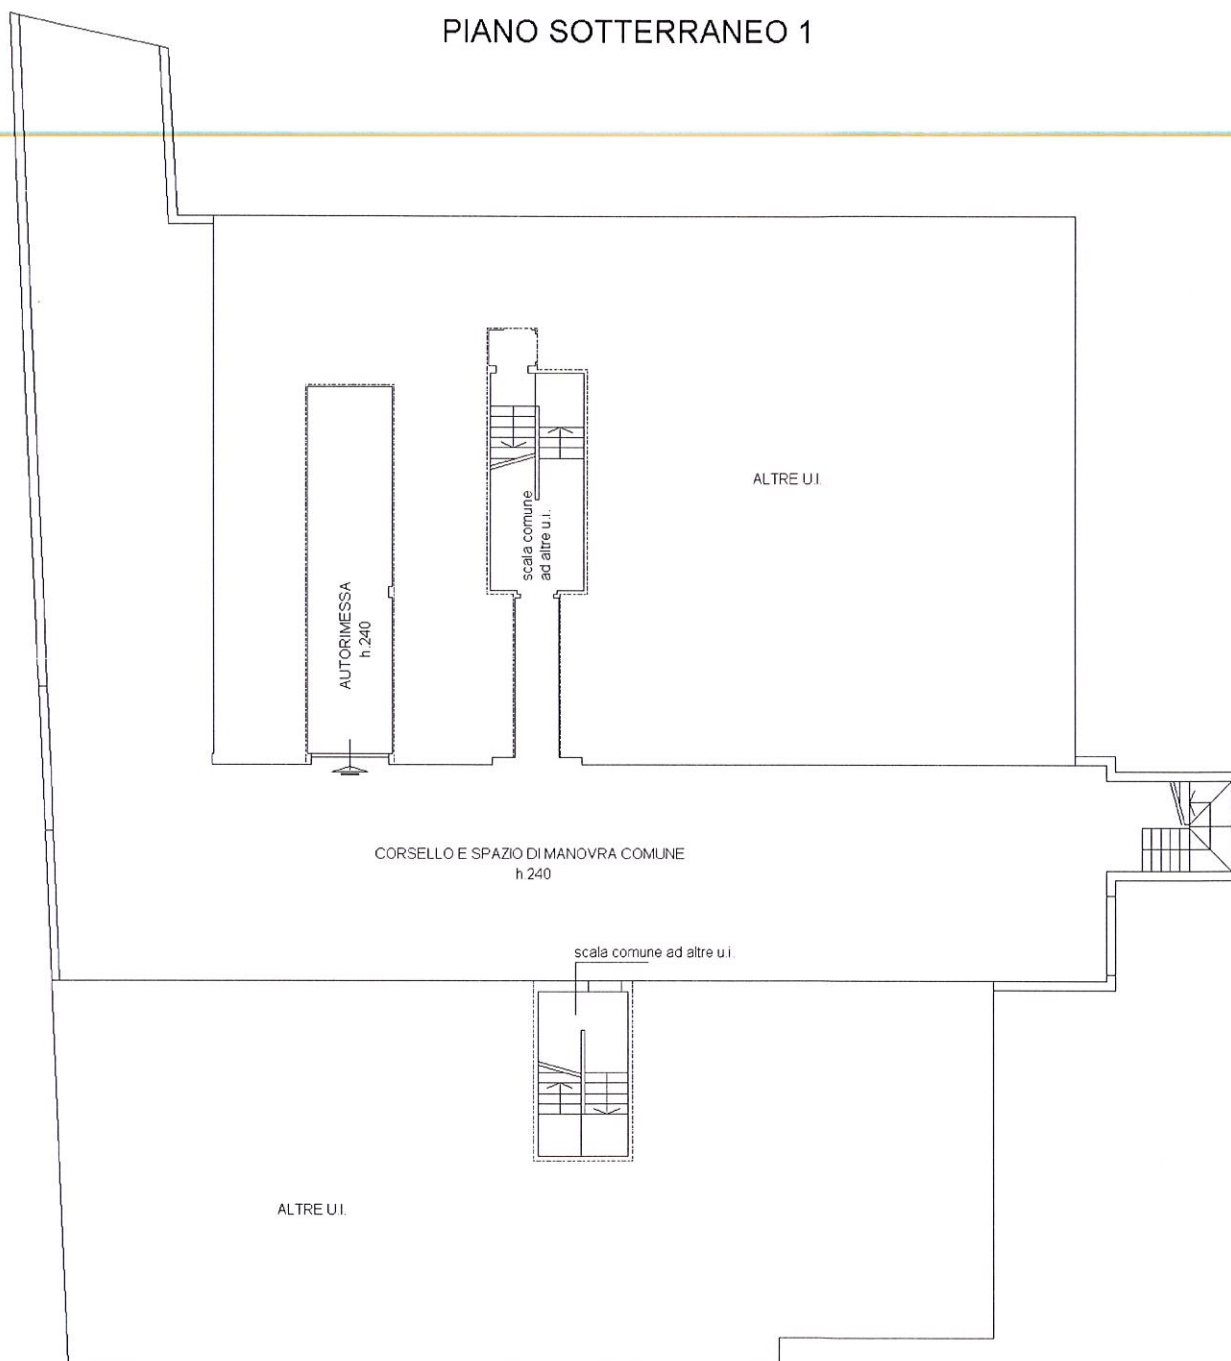

Catasto dei Fabbricati - Situazione al 15/07/2025 - Comune di CASNATE CON BERNATE (B977) - < Sez. urbana
- Foglio
- Particella
- Subalterno

Ultima planimetria in atti

Data: 15/07/2025 - n. _____ Richiedente _____

Totale schede: 1 - Formato di acquisizione: A4(210x297) - Formato stampa richiesto: A4(210x297)