

**Agenzia delle Entrate
CATASTO FABBRICATI
Ufficio Provinciale di
Como**

Dichiarazione protocollo n.

Comune di Lipomo

Via

civ.

Identificativi Catastali:

Sezione:

Foglio:

Particella:

Subalterno:

Compilata da:

Iscritto all'albo:
Architetti


Prov. Como

N.

Planimetria

Scheda n. 1

Scala 1:200

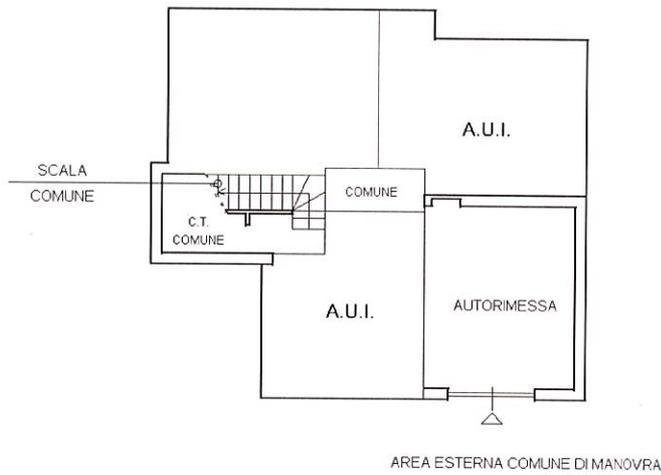

PIANO PRIMO SEMINTERRATO

H. 2.70 mt



Ultima planimetria in atti

Data: n. - Richiedente:

Totale schede: 1 - Formato di acquisizione: A4(210x297) - Formato stampa richiesto: A4(210x297)