

**Agenzia del Territorio
CATASTO FABBRICATI**
Ufficio provinciale di
Como

Dichiarazione protocollo n.
Pianimetria di u.i.u. in Comune di Alzate Brianza
Via





Scala 1: 200

Identificativi Catastali:
Sezione:
Foglio:
Particella:
Subalterno:

cir.

PIANO PRIMO
h=2,70 m

PIANO PRIMO SOTTOSTRADA
h=2,50 m

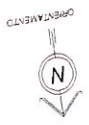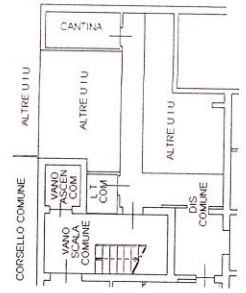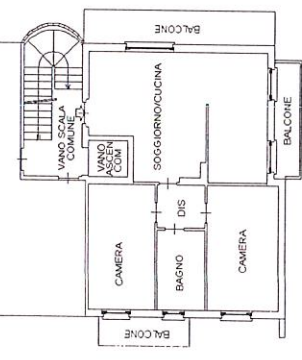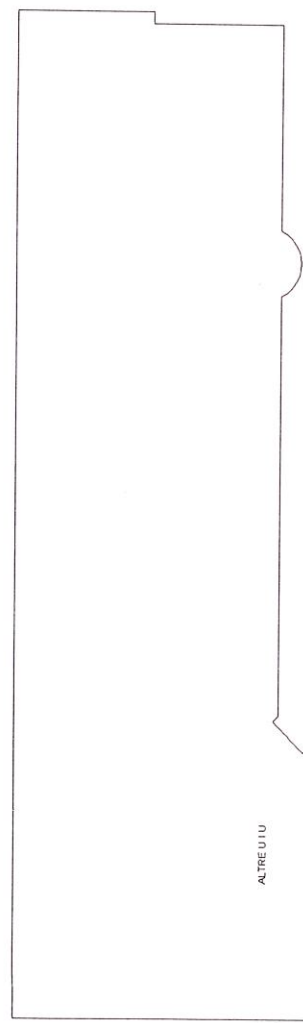

Ultima planimetria in atti

Data: _____ richiedente: _____

Totale schede: 1 - Formato di acquisizione: A3(297x420) - Formato stampa richiesto: A4(210x297)