


**Agenzia delle Entrate
CATASTO FABBRICATI
Ufficio Provinciale di
Como**

Dichiarazione protocollo n. _____ del _____	
Comune di Como	
Via _____	civ. _____
Identificativi Catastali:	Compilata da:
Sezione:	Iscritto all'albo:
Foglio:	Geometri
Particella:	Prov. Como
Subalterno:	N. _____

Planimetria
 Scheda n. 1 Scala 1:200

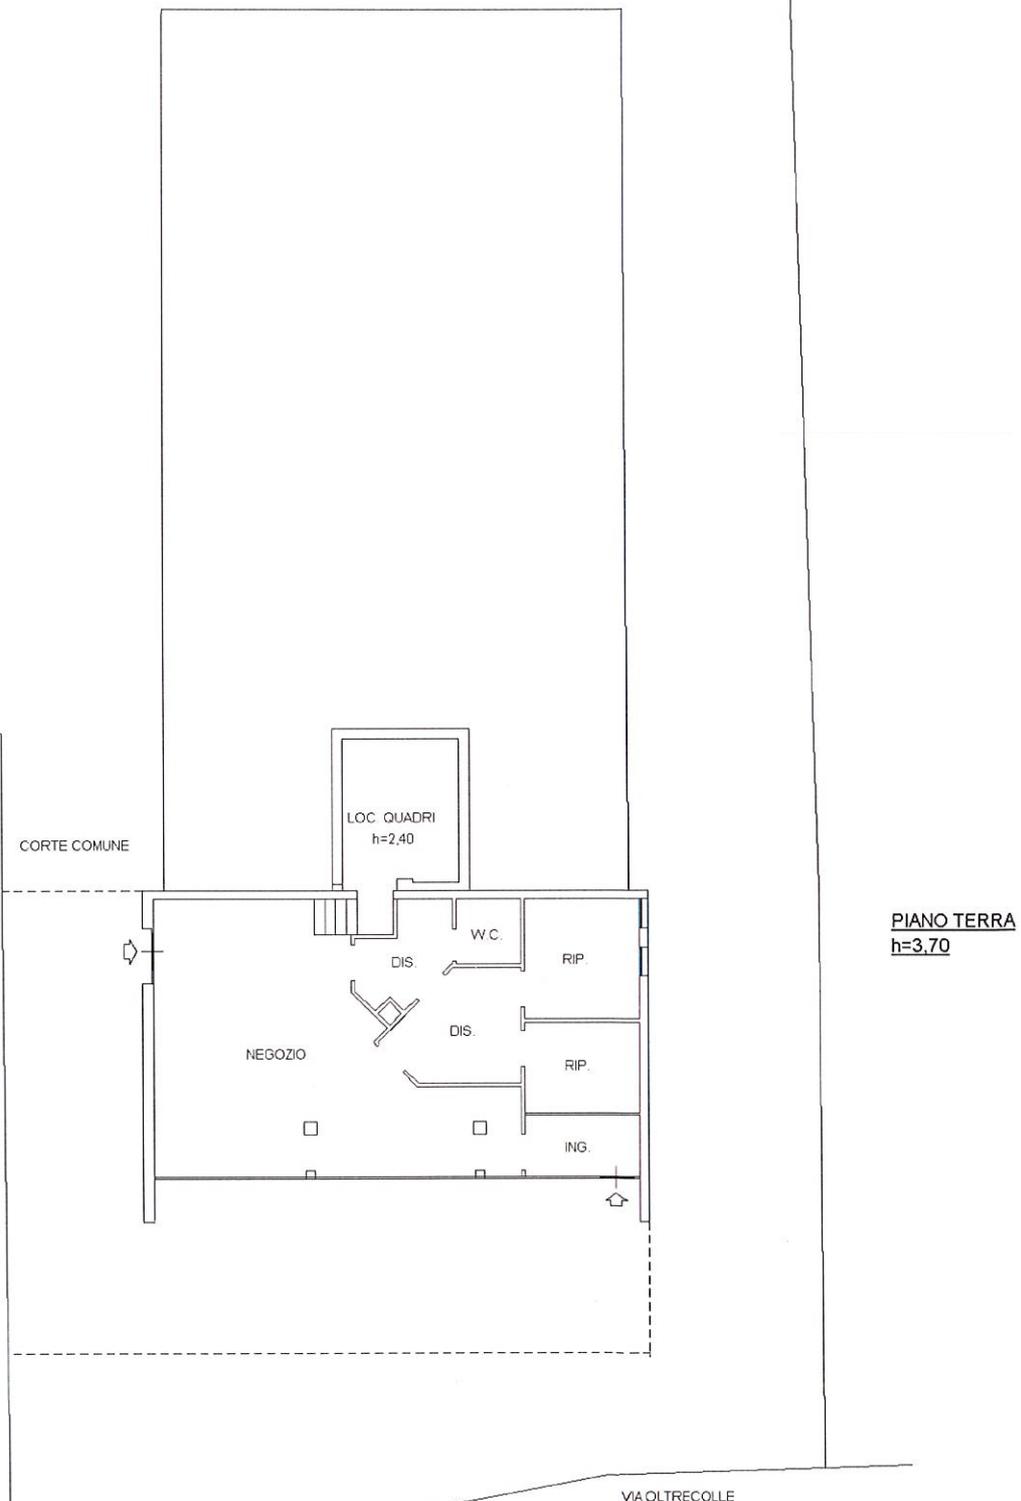

Catasto dei Fabbricati - Situazione al
 - Comune di COMO(C933) - < Sez. urbana CAM - Foglio - Particella - Subalterno

Ultima planimetria in atti
 Data: _____ - Richiedente: _____
 Totale schede: 1 - Formato di acquisizione: A4(210x297) - Formato stampa richiesto: A4(210x297)