



Planimetria di u.i.u. in Comune di TAVERNERIO via ..... / ..... civ. ....

SCHEDA A

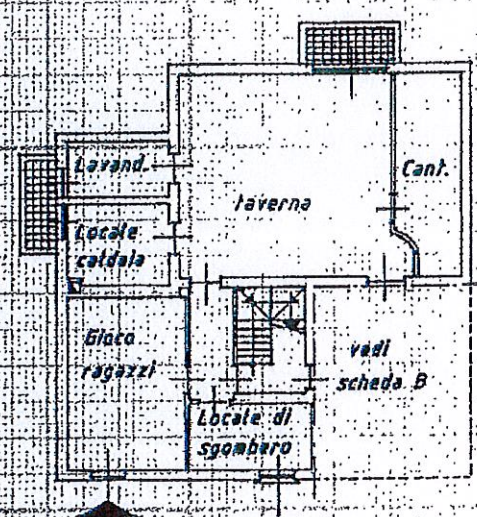


PLANIMETRIA AL PIANO SEMINTERRATO

h 2.50 / H.2.65

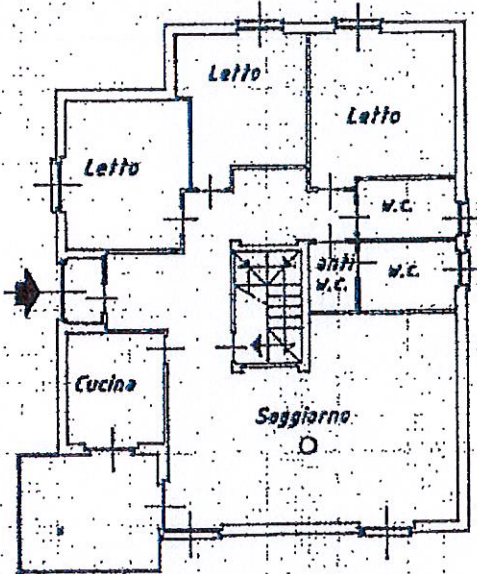

PLANIMETRIA AL PIANO RIALZATO

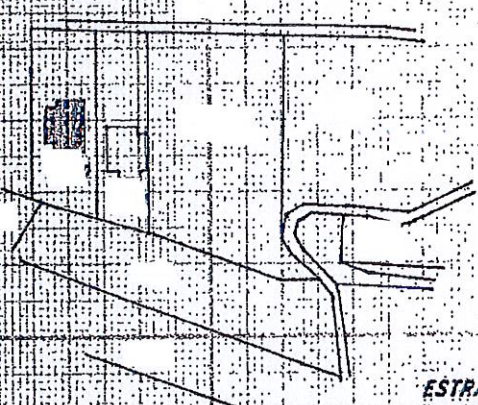

ESTRATTO DALLE MAPPE DEL  
COMUNE DI TAVERNERIO  
Sez. cons. SOLZA60 fg.  
scala 1:2000 mapp.

ORIENTAMENTO



SCALA DI 1:200

Foglio: Particella: - Subalterno:

Comune di TAVERNERIO (L071) - Sez. Urb.:  
L071/01

Situazione al  
piano: T-SI

breria degli Uffici - 20121 Milano

Conforme modello ministeriale




MODULARIO  
F. rig. rend. 007

MINISTERO DELLE FINANZE  
DIREZIONE GENERALE DEL CATASTO E DEI SS.TT.EE.  
**CATASTO EDILIZIO URBANO** (RDL 13-4-1939, n. 652)

\* MOD. BN (CEU) \*

Planimetria di u.i.u. in Comune di TAVERNERIO via casa J civ. ....

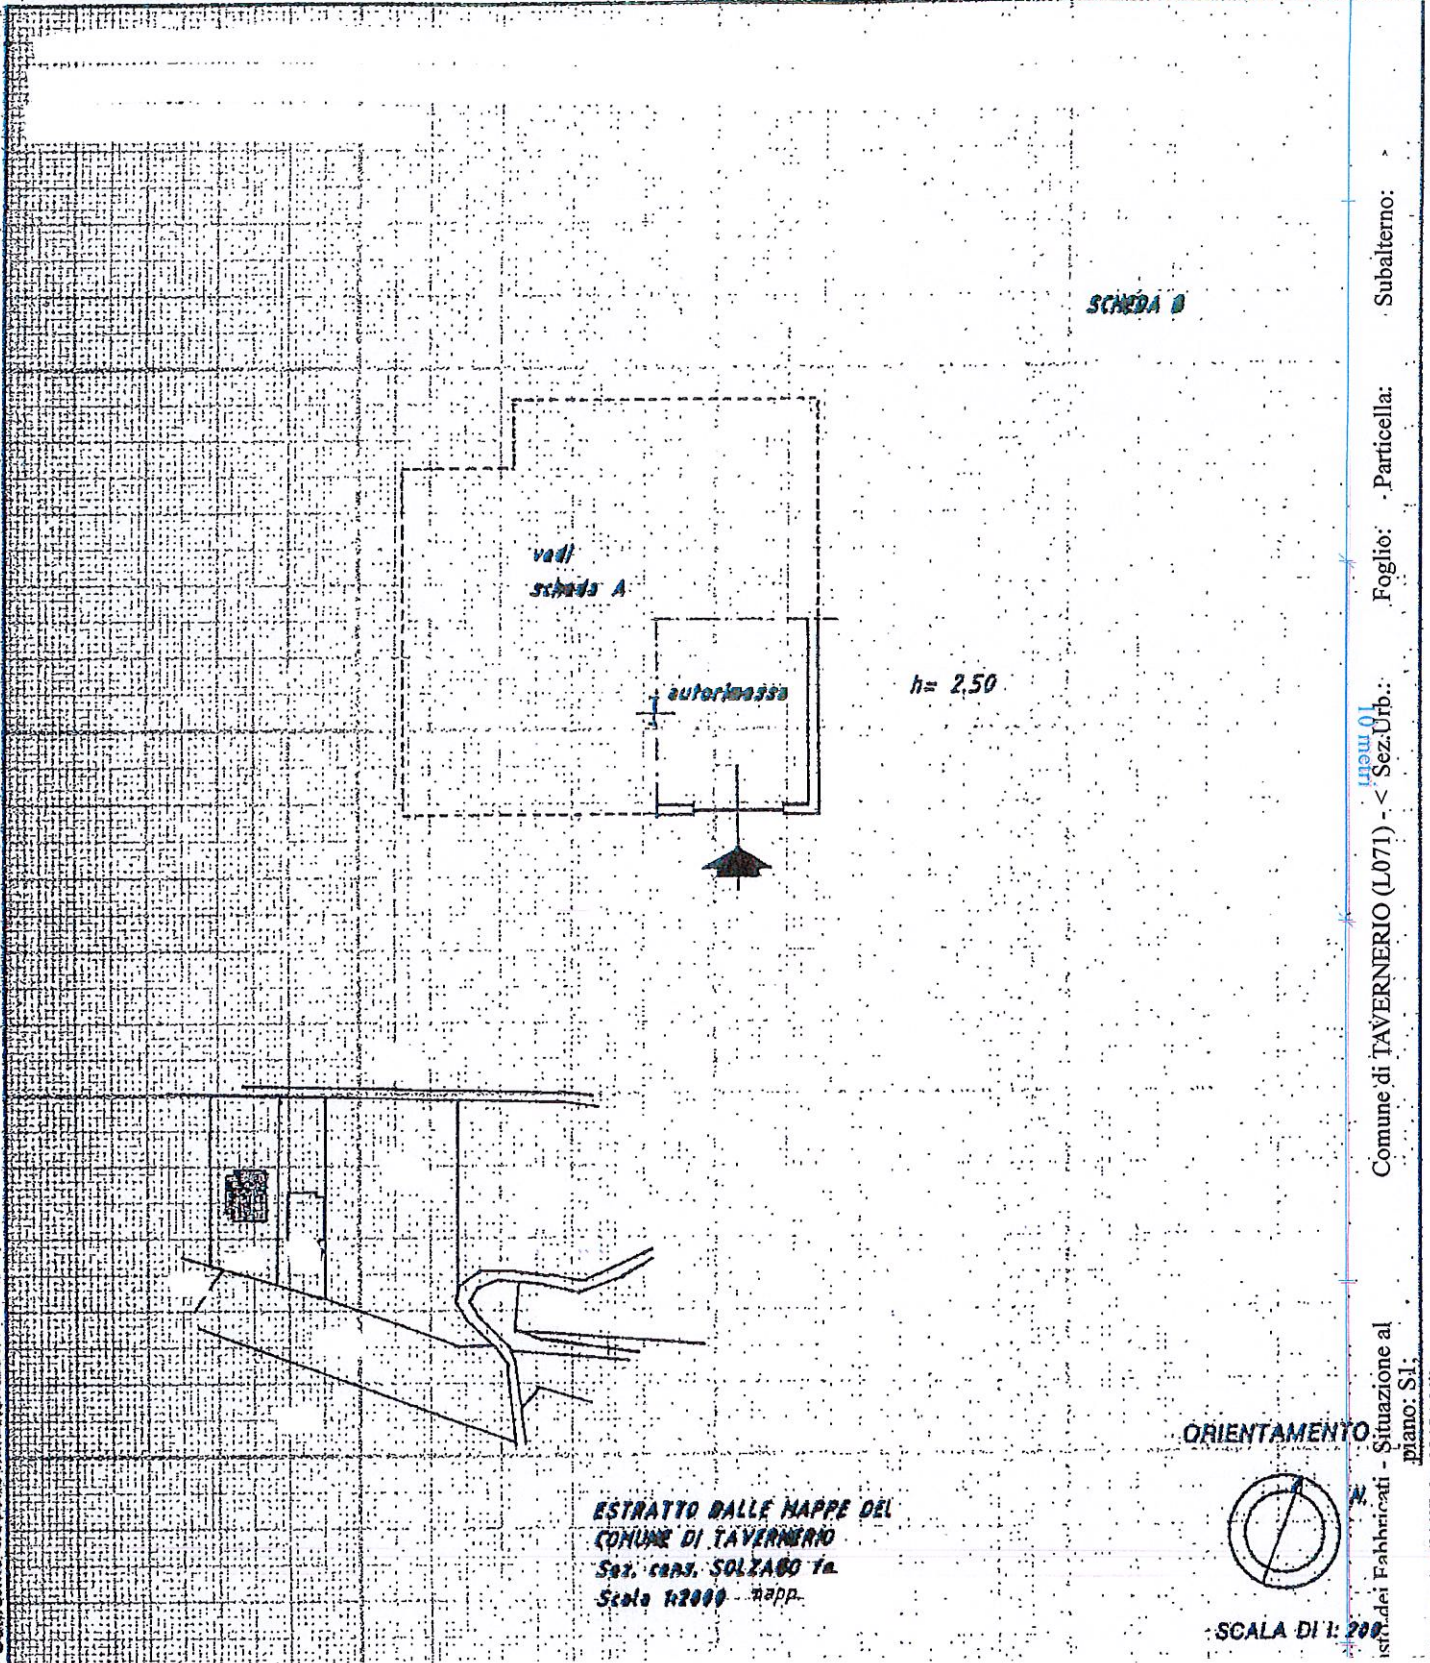

Conferma modello ministeriale

ESTRATTO DALLE MAPPE DEL  
COMUNE DI TAVERNERIO  
Sez. cens. SOLZANO fa.  
Scala 1:2000 - napp.

ORIENTAMENTO



SCALA DI 1: 200

Subalterno: .....  
Foglio: ..... Particella: .....  
Comune di TAVERNERIO (L071) - < Sup. Urb.: .....  
piano: SI.

Arancio Acelli (1974) - 20121 Milano