

Agenzia delle Entrate
CATASTO FABBRICATI
Ufficio Provinciale di
Como

Dichiarazione protocollo

11/01/2026

Comune di Orsenigo

civ. 11

Identificativi Catastali:

Sezione:

Foglio:

Particella:

Subalterno:

Compilata da:

Odorico Fabrizio

Iscritto all'albo:
Periti Edili


Prov. Como

N. 1550


Planimetria

Scheda n. 1

Scala 1:200

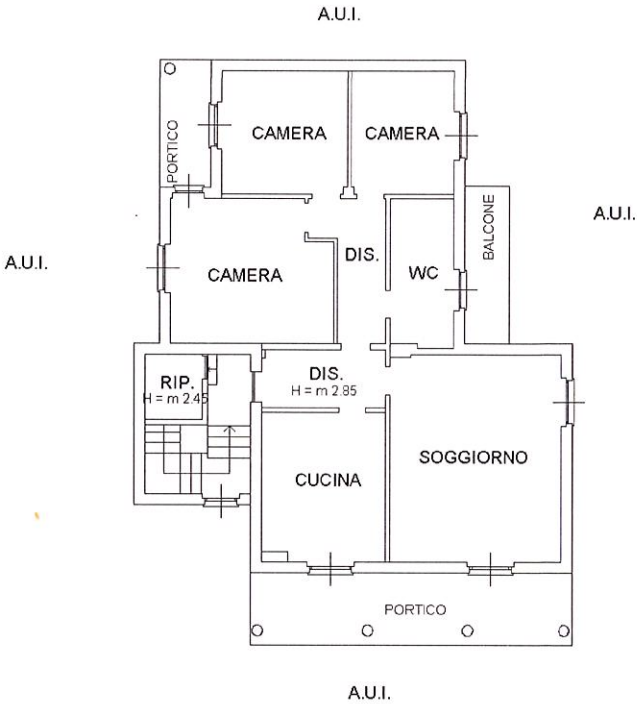

PIANO PRIMO

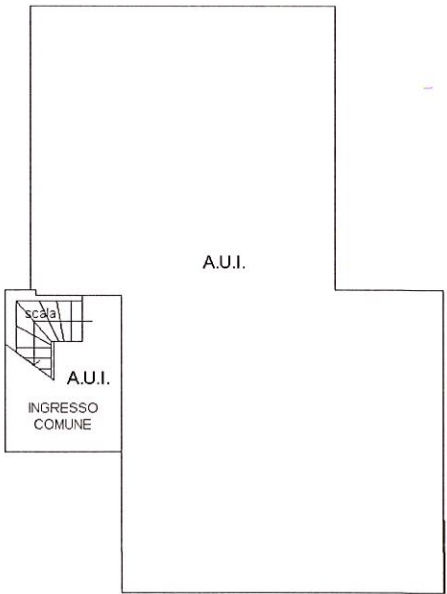

PIANO TERRA



Ultima planimetria in atti

Data: 12/01/2026 - n. T70270 - Richiedente: DRCFRZ66R01E951W

Totale schede: 1 - Formato di acquisizione: A4(210x297) - Formato stampa richiesto: A4(210x297)

- Subalterno

- Particella

< Foglio

Catasto dei Fabbricati - Situazione al 12/01/20

Agenzia delle Entrate
CATASTO FABBRICATI
Ufficio Provinciale di
Como

Dichiarazione protocollo n. _____

11/01/2026

Comune di Orsenigo

civ. _____

Identificativi Catastali:

Sezione: _____

Foglio: _____

Particella: _____

Subalterno: _____

Compilata da:
Odorico Fabrizio

Iscritto all'albo:
Periti Edili


Prov. Como

N. _____

Planimetria

Scheda n. 1

Scala 1:200

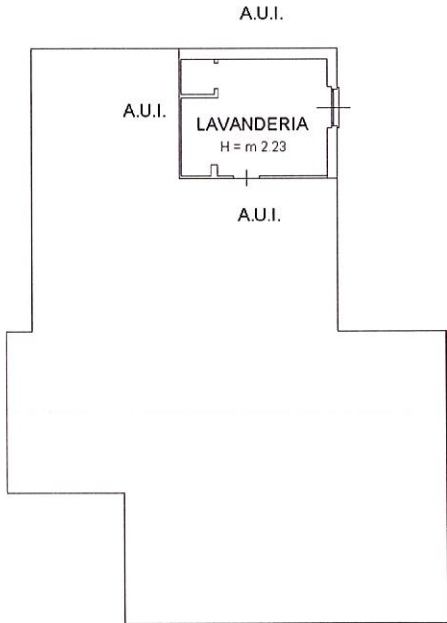

PIANO PRIMO SOTTOSTRADA



Ultima planimetria in atti

Data: 12/01/2026 -

Totale schede: 1 - Formato di acquisizione: A4(210x297) - Formato stampa richiesto: A4(210x297)

1 - Subalterno

- < Foglio - Particella

Catasto dei Fabbricati - Situazione al 12/01/2026 -

Agenzia delle Entrate
CATASTO FABBRICATI
Ufficio Provinciale di
Como

Dichiarazione protocollo

Comune di Orsenigo

civ.

Identificativi Catastali:

Sezione:

Foglio:

Particella:

Subalterno:

Compilata da:
Odorico Fabrizio


Iscritto all'albo:
Periti Edili

Prov. Como

Planimetria

Scheda n. 1

Scala 1:200

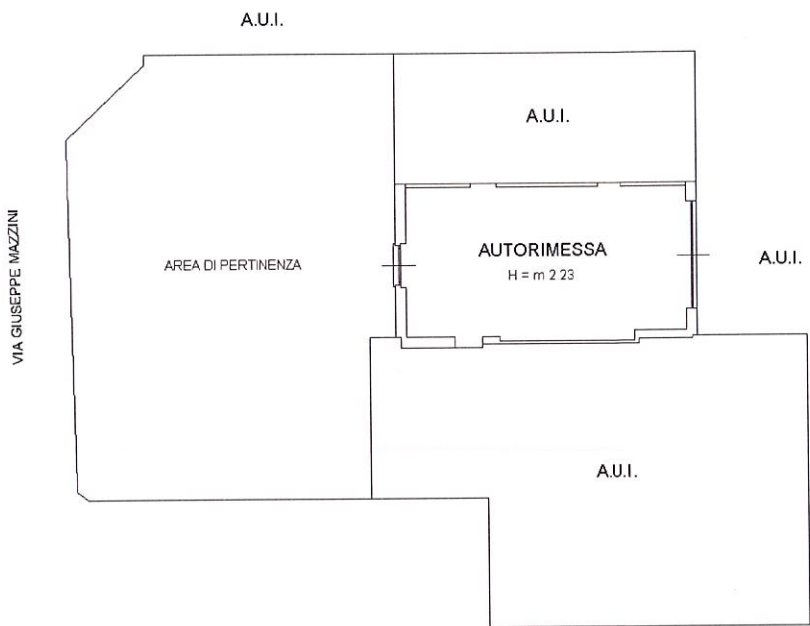

PIANO PRIMO SOTTOSTRADA

Ultima planimetria in atti

Data: 12/01/2026 - n

Totale schede: 1 - Formato di acquisizione: A4(210x297) - Formato stampa richiesto: A4(210x297)

Catasto dei Fabbricati - Situazione al 12/01/2026 - Comune di ORSENIGO(

1 - < Foglio

Particella

Subalterno

Agenzia delle Entrate CATASTO FABBRICATI Ufficio Provinciale di Como	Dichiarazione protocollo Comune di Orsenigo		11/01/2026
	Identificativi Catastali: Sezione: Foglio: Particella: Subalterno:		civ. Compilata da: Odorico Fabrizio Iscritto all'albo: Periti Edili Prov. Como
Planimetria Scheda n. 1 Scala 1:200			
A.U.I. A.U.I. LAVANDERIA H = m 2.23 A.U.I. A.U.I. A.U.I. PIANO PRIMO SOTTOSTRADA 			

Ultima planimetria in atti

Data: 12/01/2026 -

Totale schede: 1 - Formato di acquisizione: A4(210x297) - Formato stampa richiesto: A4(210x297)