
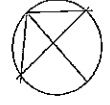


Dichiarazione protocollo n. _____
 Planimetria di u.i.r. in Comune di _____
 Via _____


div. _____

Identificativi Catastali:
 Sezione: _____
 Foglio: _____
 Particella: _____
 Subalterno: _____

Iscritto all'albo:
 Geometri
 Prov. Como
 N. _____

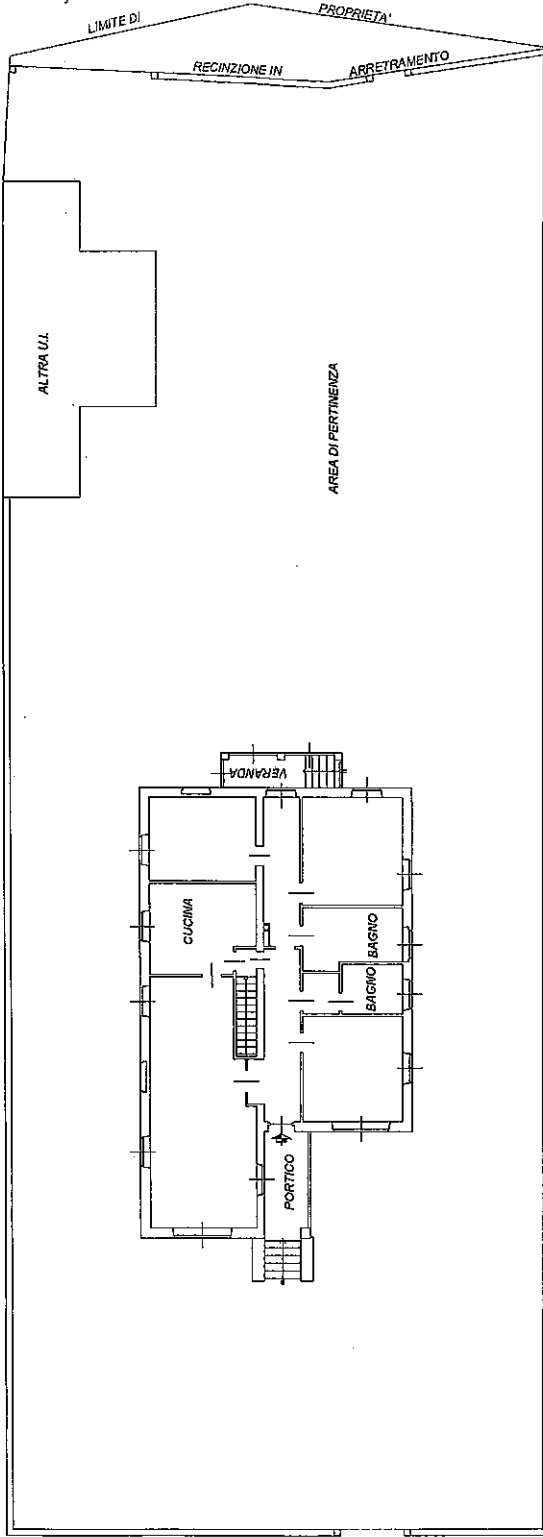

PIANO TERRA - H.=3,13

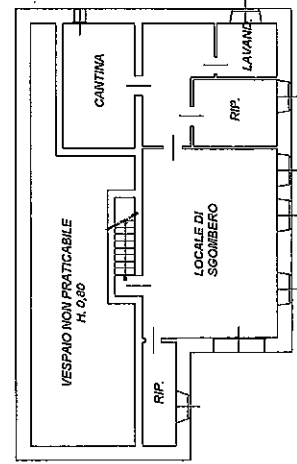

PIANO SEMINTERRATO - H.=2,00