

Agenzia del Territorio
CATASTO FABBRICATI
Ufficio Provinciale di
Como

Dichiarazione protocollo n. (

Planimetria di u.i.u. in Comune di Alzate Brianza

civ.

Identificativi Catastali:

Sezione:

Foglio:


Particella:

Subalterno:

Scheda n. 1

Scala 1:200

PIANO PRIMO SOTTOSTRADA
h=2.50 m

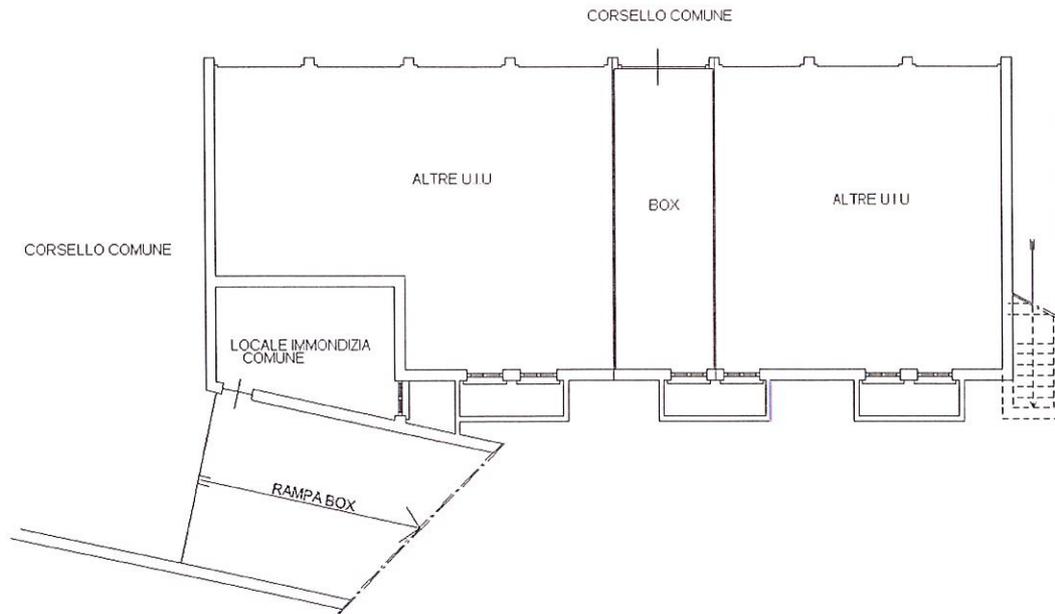

Subalterno

Particella

Sez. urbana

Situazione al

Ultima planimetria in atti

Data: n. richiedente:

Totale schede: 1 - Formato di acquisizione: A4(210x297) - Formato stampa richiesto: A4(210x297)