


Agenzia delle Entrate
CATASTO FABBRICATI
Ufficio Provinciale di
Como

Dichiarazione protocollo n. _____ del _____
Planimetria di u.i.u. in Comune di Tavernerio
Via _____ oiv.


Identificativi Catastali:
Sezione: TAV
Foglio:
Particella:
Subalterno:

Completata da:
Iscritto all'albo:
Geometri
Prov. Como N. _____

Scheda n. 1 Scala 1:200

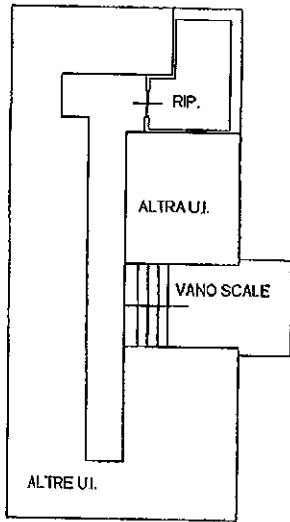

PIANO QUINTO/SOTTOTETTO
H media 2,00 mt.

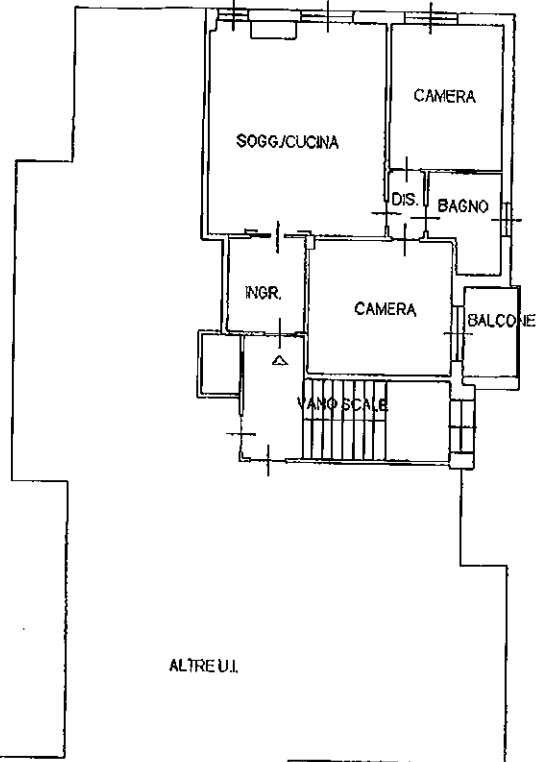

ALTRE U.I.

PIANO QUARTO
H = 3,00 mt.

